

# SIERRA NEVADA



eventos

## Catálogo de espacios



# Invierno

## 01 Deportes de invierno y montaña

Situada en el parque Nacional de Sierra Nevada , su altitud y clima la convierten en una opción óptima para el esquí y para todo tipo de deportes de montaña. Rodeada de alta cumbres, de más de 3000 metros y con el mar mediterráneo a solo 1 hora, hacen de este enclave una excepcional ubicación para todo tipo de eventos.

## 02 Lugares especiales

Celebre sus eventos en un paraje excepcional, donde podrá disfrutar de una oferta de espacios variados y originales que harán las delicias de sus invitados y clientes. Desde congresos, bodas, comuniones, encontrará lo que necesita para la celebración de cualquier evento y a su paso compaginar el acto con nuestras actividades de invierno.

[sierranevada.es/espacios](https://sierranevada.es/espacios)



# Verano

## 01 Clima agradable

Sierra Nevada con una temperatura media de 20° , es un lugar idóneo para la celebración de cualquier evento de tipo familiar y/o empresarial. El paisaje y el clima en verano proporcionan una forma de descanso y disfrute muy diferente a cualquier otra.

## 02 Entorno privilegiado

Los espectaculares valores ecológicos, plantas únicas en el mundo , fauna, paisajes, senderos ... hacen de Sierra Nevada un lugar único. Lagunas, riachuelos, borreguiles de verde intenso es un espectáculo natural fuera de serie en las altas cumbres de Sierra Nevada.

## 03 Mágia y aventura

El amanecer y el anochecer en las altas cumbres son sensaciones altamente recomendables. Al caer la tarde , la magia de los colores nos lleva a un instante de sosiego y relajación. La noche nos acerca a la aventura del cosmos y a caminar bajo un manto de estrellas.

[sierranevada.es/espacios](http://sierranevada.es/espacios)



**Salas de Prensa, secretarías de eventos, estrenos de películas**

## # Aforo/capacidad

Coctel para 150 personas  
Banquete para 100 personas



## # Salón biblioteca multiusos

- Amplio espacio acotado por habitaciones modulares, que gracias al suelo de parquet ofrece un ambiente acogedor y elegante.
- Cafetería con barra y pequeña cocina (freidora, hornilla y plancha)



## Jardín y piscina

Este enclave ofrece la posibilidad de realizar eventos en el exterior, en un jardín anexo a la piscina cubierta climatizada.

[sierranevada.es/espacios](http://sierranevada.es/espacios)

# club montebajo



## Club Montebajo, centro de congresos

Edificio Club Montebajo, situado en Plaza de Andalucía, con acceso directo desde el parking publico de Pradollano, por la planta -2 y desde Plaza de Andalucía. Dispone de recepción, vestíbulo y Salon de Actos, con capacidad para 128 personas. Aseos caballeros / señoras y minusválidos



Plano nº 1

**Planta -2 Zona de Congresos:** Precio alquiler diario: 1.500€ IVA incluido  
**Planta -4, Zona piscina (caliente) y salas Gimnasio:**  
Precio alquiler diario: 2.125€ IVA incluido.

# cabaña el mirlo



## Cabaña El Mirlo, zona recreativa

Situada en el entorno de la Zona Recreativa Fuente del Mirlo Blanco. Dispone de una terraza acristalada y aclimatada y también terraza descubierta. Espacio situado junto a las actividades Fuente del Mirlo, solicitar presupuesto para su utilización.




Plano nº 2

Precio alquiler diario: 1.125€ IVA incluido.

Tarifas NO válidas durante la temporada de invierno (Diciembre - Abril). Consultar disponibilidad y precio para esas fechas



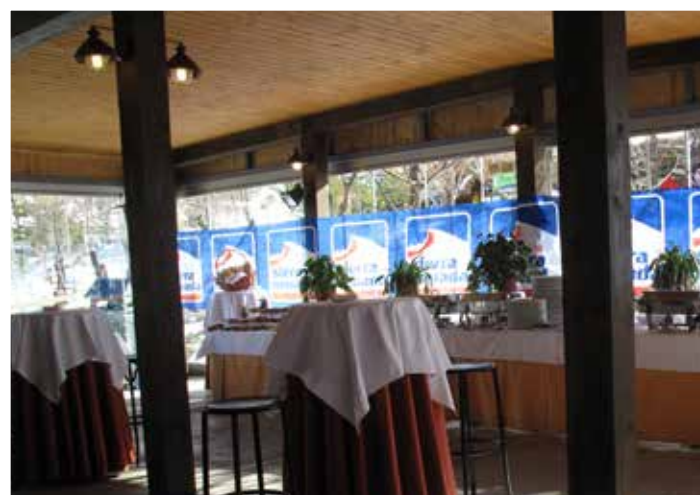

**Zona recreativa disponible para acompañar su evento con ocio**



## Entorno de lagos y valle con arboleda

En una zona contigua al área recreativa, con terrazas, salón acristalado, ideal para verano, invierno, día, tarde o noches mágicas para celebraciones y eventos familiares o de empresa.

### # Aforo/capacidad

Terraza cubierta acristalada  
Coctel para 150 personas  
Banquete para 100 personas

### # Kiosco, cabaña de madera

- Ofrece una cocina, barra y salón-bar a la vista
- Aseos de señoras/caballeros exterior.
- Mobiliario, mesas y sillas

[sierranevada.es/espacios](http://sierranevada.es/espacios)



**Salón de actos dotado con modernos medios audiovisuales**

## # Aforo/capacidad

Coctel para 150 personas  
Banquete para 100 personas  
Terraza para 150 personas



**Salones abovedados y terraza con aires del sur**

Este enclave ofrece la posibilidad de realizar eventos en el exterior, en la terraza de madera.

## # Salones, barra, cocina y sala proyecciones

- Zona de barra con amplio mostrador y zona de discapacitados.
- Generosa cocina con acceso a barra y salones

[sierranevada.es/espacios](http://sierranevada.es/espacios)

# rest. la bodega



## Restaurante La Bodega, en pleno corazón

Situado en Plaza de Andalucía, en pleno núcleo de la urbanización, junto a telecabinas, telesilla urbano, taquillas.

Terraza de verano y solarium de invierno, barra cafetería, amplio salón comedor, y salón abovedado en el interior. Dispone de sala de conferencias, proyecciones y usos múltiples. Anexo al Hotel Telecabina que nos aporta la posibilidad de compaginar evento y estancia.



Plano nº 3

Precio alquiler diario: 1.250€ IVA incluido.

# sulayr alcazaba

## Salón Alcazaba - Salón Sulayr, a 2.600 m.

Ubicados dentro del edificio Borreguiles, a la llegada de los telecabinas.

Salon Sulayr: un gran espacio, con grandes ventanales y vistas espléndidas al valle, Dispone de mobiliario para configurar diferentes ambientes según necesidades.

Restaurante La Alcazaba: decorado con un gusto exquisito y terraza panorámica con vistas a la cima del Veleta.



Plano nº 4

**Salon Alcazaba:** Precio alquiler diario: 1.125€ IVA incluido.

**Salon Sulayr:** Precio alquiler diario: 1.625€ IVA incluido.



**Eventos espectáculo o comidas de empresa se dan cita en Borreguiles**

## Con una ubicación y vistas de altura

En la zona de Borreguiles, en pistas encontrar un amplio espacio para organizar un evento ahora es posible. Restaurante y salón ofrecen un espacioso ambiente de día o de noche.

### # Aforos/capacidad

Salón Sulayr:

Coctel para 250 personas

Banquete para 200 personas

Salón Alcazaba:

Coctel para 80 personas

Banquete para 60 personas

### # Típico de montaña en la montaña

- Bien en vehículo colectivo o en telecabina, de muy fácil acceso
- Grandes ventanales y magnificas vistas al valle.
- Aseos de señoras/caballeros, mobiliario, mesas y sillas
- Barra Self-Service, cocina a la vista

[sierranevada.es/espacios](http://sierranevada.es/espacios)



Salones o gran terraza exterior, de madera

## # Aforo

Coctel para 100 personas  
Banquete para 80 personas  
Terraza para 250 personas



## # Salones, pequeña barra, cocina

### e infraestructura para self service

- Dispone de mobiliario, mesas, sillas. Aseos en exterior
- Cocina con salida a barra y lineal de buffet



## Acogedor edificio enclavado en la ladera

Tres ambientes, con vistas a diferentes lugares.  
Grandes ventanales.

[sierranevada.es/espacios](http://sierranevada.es/espacios)

# cabaña nevasol

## Cabaña Nevasol, un chalet en la nieve

En madera, situada en la zona de Borreguiles, a 2.600 metros de altitud y en un enclave dominante de todas las vistas de esa zona. Gran terraza exterior para eventos gastronómicos o deportivos, con vistas al Veleta. Baños en el exterior.



Plano nº 5

Precio alquiler diario: 1.250€ IVA incluido.

# la cúpula



## Sala La Cúpula - Distinción con clase

Ubicada en el centro neurálgico de la estación, en la Plaza Andalucía, 3ª planta del edificio Cetursa. Dispone de mobiliario para configurar diferentes ambientes según necesidades. Sála en forma de cúpula forrada en madera, presidida por una peculiar lampara central, con vistas a la montaña y a la urbanización de pradollano. Wifi, Proyector Gigante, Megafonia.



Plano nº 6

Precio alquiler diario: 1.000€ IVA incluido.





**Amplio espacio diáfano con olor a madera**



## Vistas panorámicas y un clima acogedor

Los grandes ventanales y sus terrazas permiten a este espacio gozar de unas vistas agradables y variadas. A la vez su decoración y tonos de madera apoyan a mantener un clima de armonía ideal para sus reuniones o presentación de catálogos

### # Aforos/capacidad

Sala Juntas: 30 personas

Coctel - presentación: 90 personas

### # Una sala para todo, con mucha clase

- Sala de juntas, comites de dirección, reuniones.
- Presentación de productos, catálogos, etc..
- Aseos de señoras/caballeros, mobiliario, mesas y sillas
- Pantalla Gigante, equipo sonido micro, moqueta
- Terraza anexa



Gran explanada para ubicar una carpa o como exposición

## # Aforo/capacidad

Según infraestructura



Cuenta con horno y alambique para revivir las costumbres de los habitantes de la sierra.

## # naturaleza serrana, pasarelas, senderos, circuitos a 2.100 metros de altitud

- Dispone de aseos de caballeros y señoras.
- Agua y fácil acceso
- Posibilidad de instalar picadero/exposición de caballos

[sierranevada.es/espacios](http://sierranevada.es/espacios)

# suerte fuente alta



## Paraje, Suerte de Fuente Alta, centro etnográfico

Espacio al aire libre en la entrada de la urbanización de Pradollano, a 2.100 metros, rodeado de pinos y naturaleza, con un museo etnográfico.


Círculo de bicicletas de rally.

Ideal para grupos, con posibilidad de realizar actividades al aire libre o revivir las costumbres de antaño.



Plano nº 7

Precio alquiler diario: 1.100€ IVA incluido.

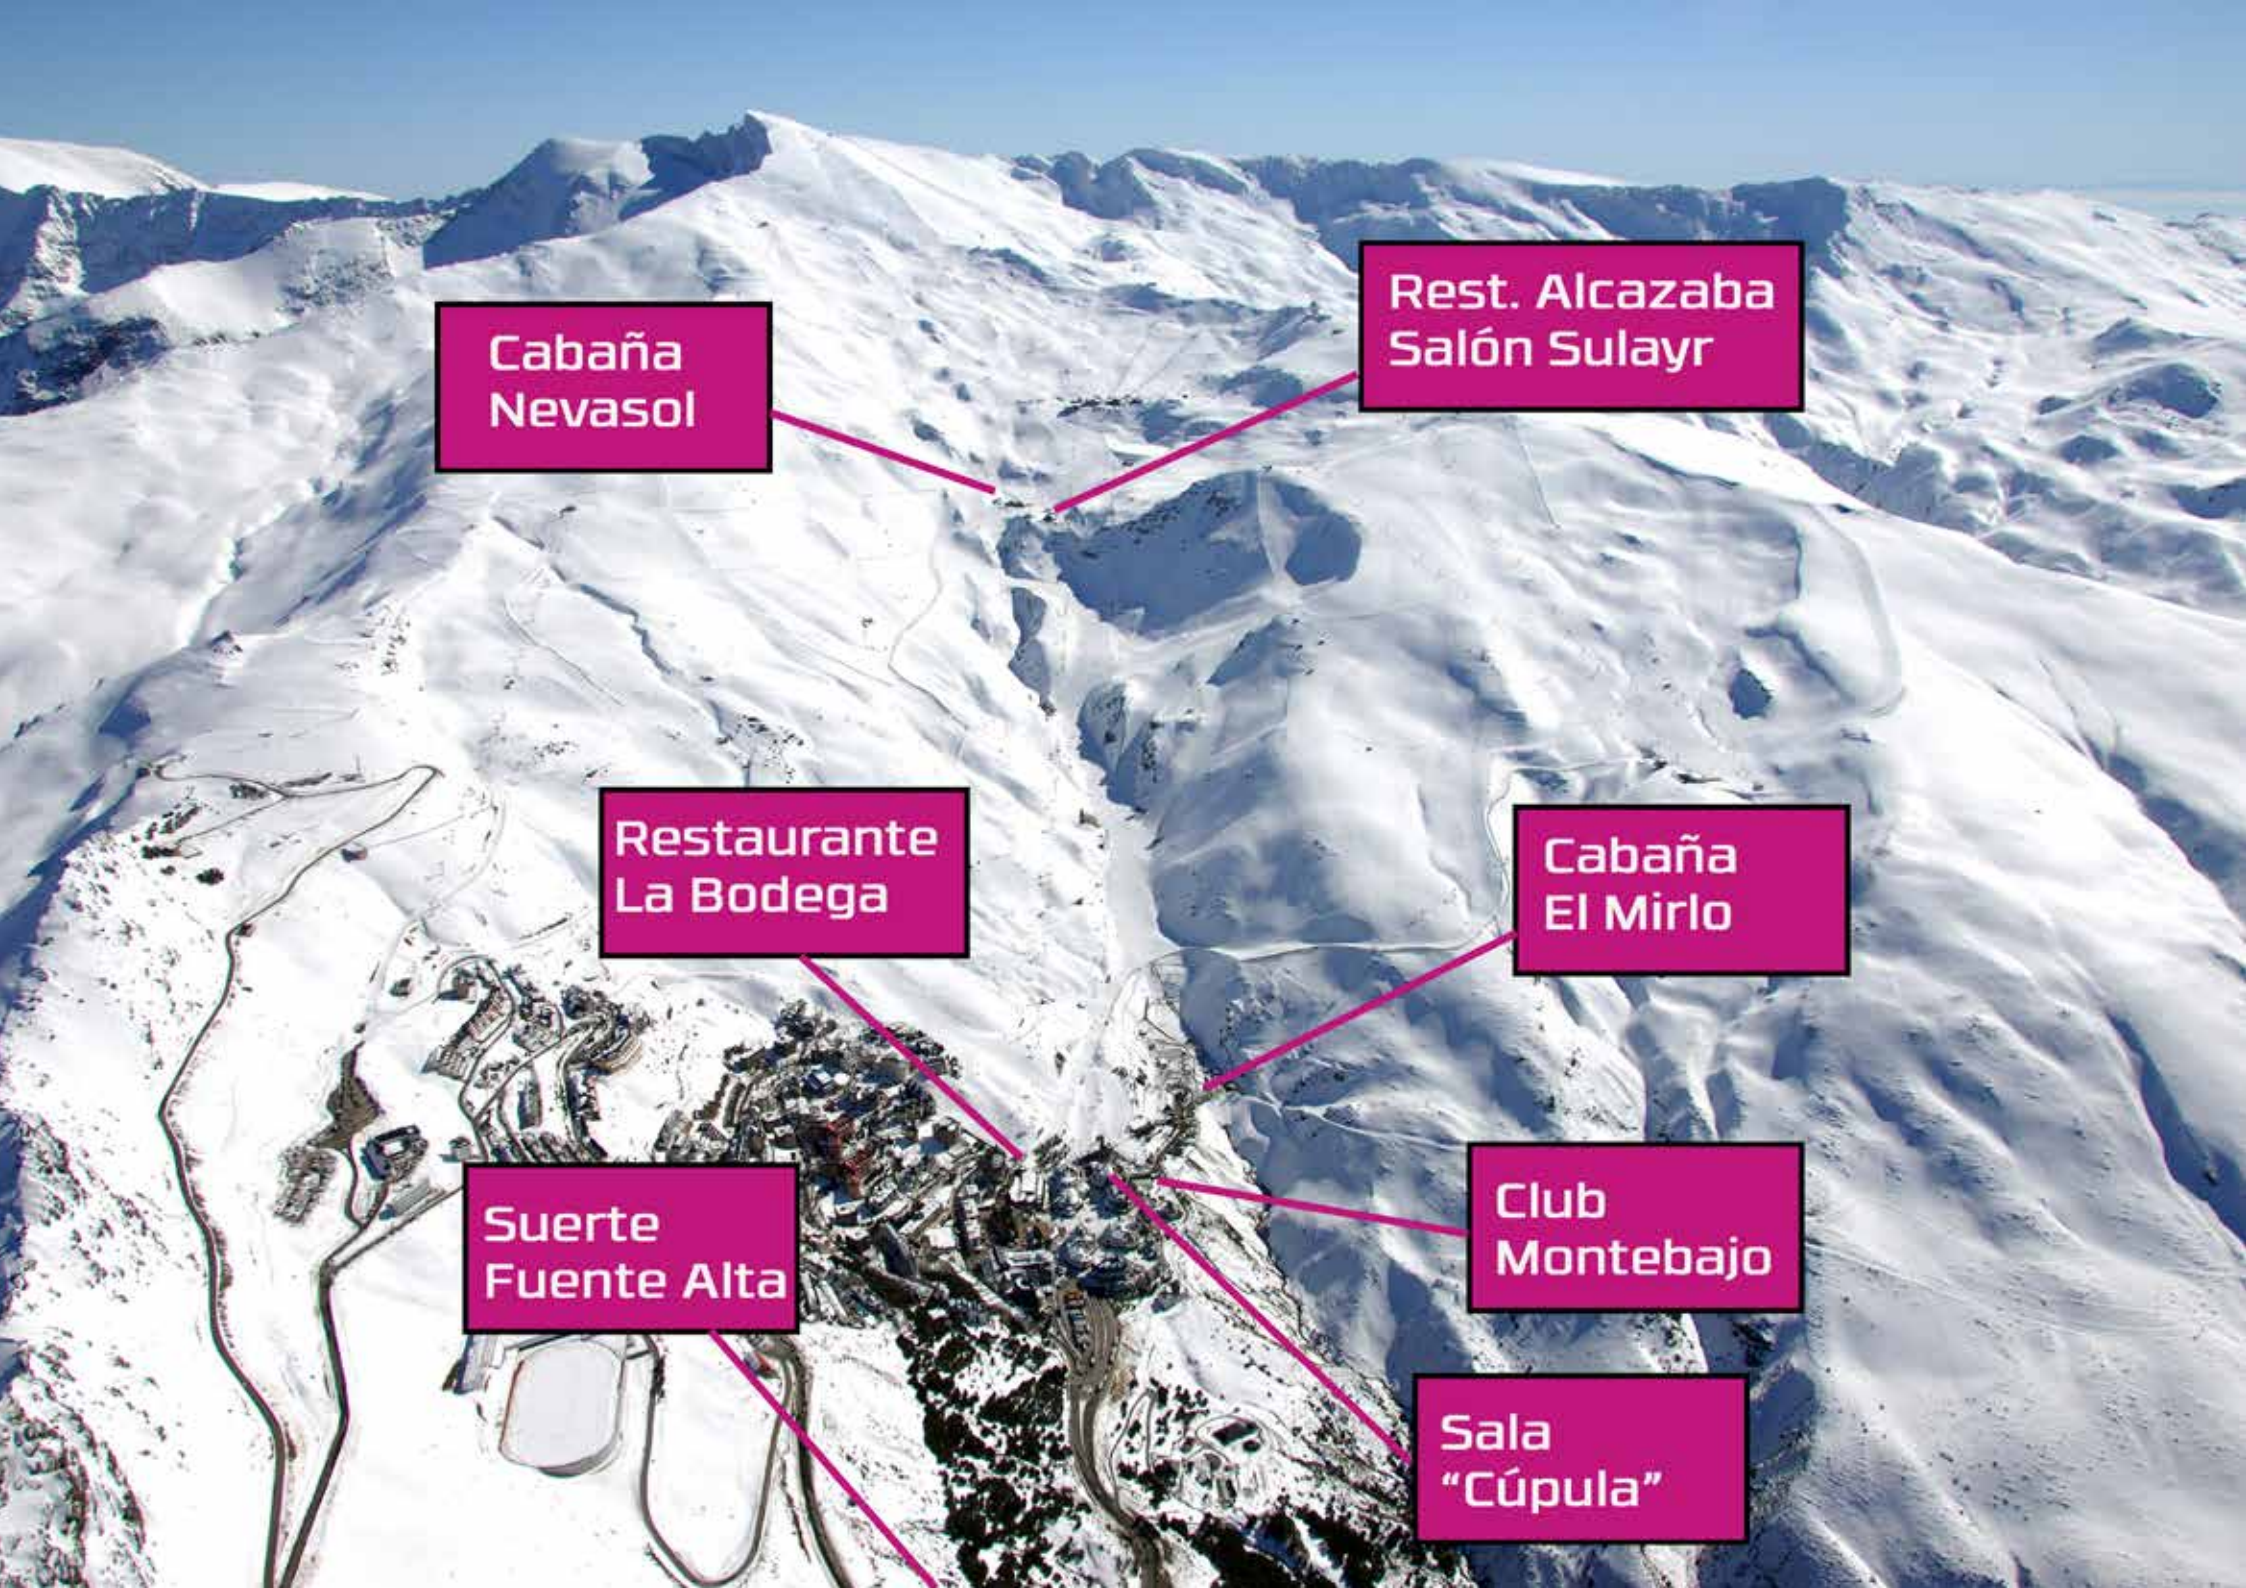

Cabaña  
Nevasol

Rest. Alcazaba  
Salón Sulayr

Restaurante  
La Bodega

Cabaña  
El Mirlo

Suerte  
Fuente Alta

Club  
Montebajo

Sala  
"Cúpula"

# plano de espacios

## # Ubicaciones estratégicas

7 espacios diferentes en un entorno singular a partir de los 2000 metros de altitud, distribuidos por toda la urbanización, donde celebrar todo tipo de eventos.

## # Ubicación


A tan solo 31 kilómetros de la monumental ciudad de La Alhambra, GRANADA. Carretera montaña de fácil conducción.

## # Cúpulas, explanadas, cabañas de madera, salones de altura o restaurantes típicos

# planos

- 1 Club Deportivo Montebajo
- 2 Club Deportivo Montebajo (Piscina)
- 3 Cabaña El Mirlo
- 4 Restaurante La Bodega
- 5 Salón Sulayr / Alcazaba
- 6 Cabaña Nevasol
- 7 La Cúpula
- 8 Suerte Fuente Alta



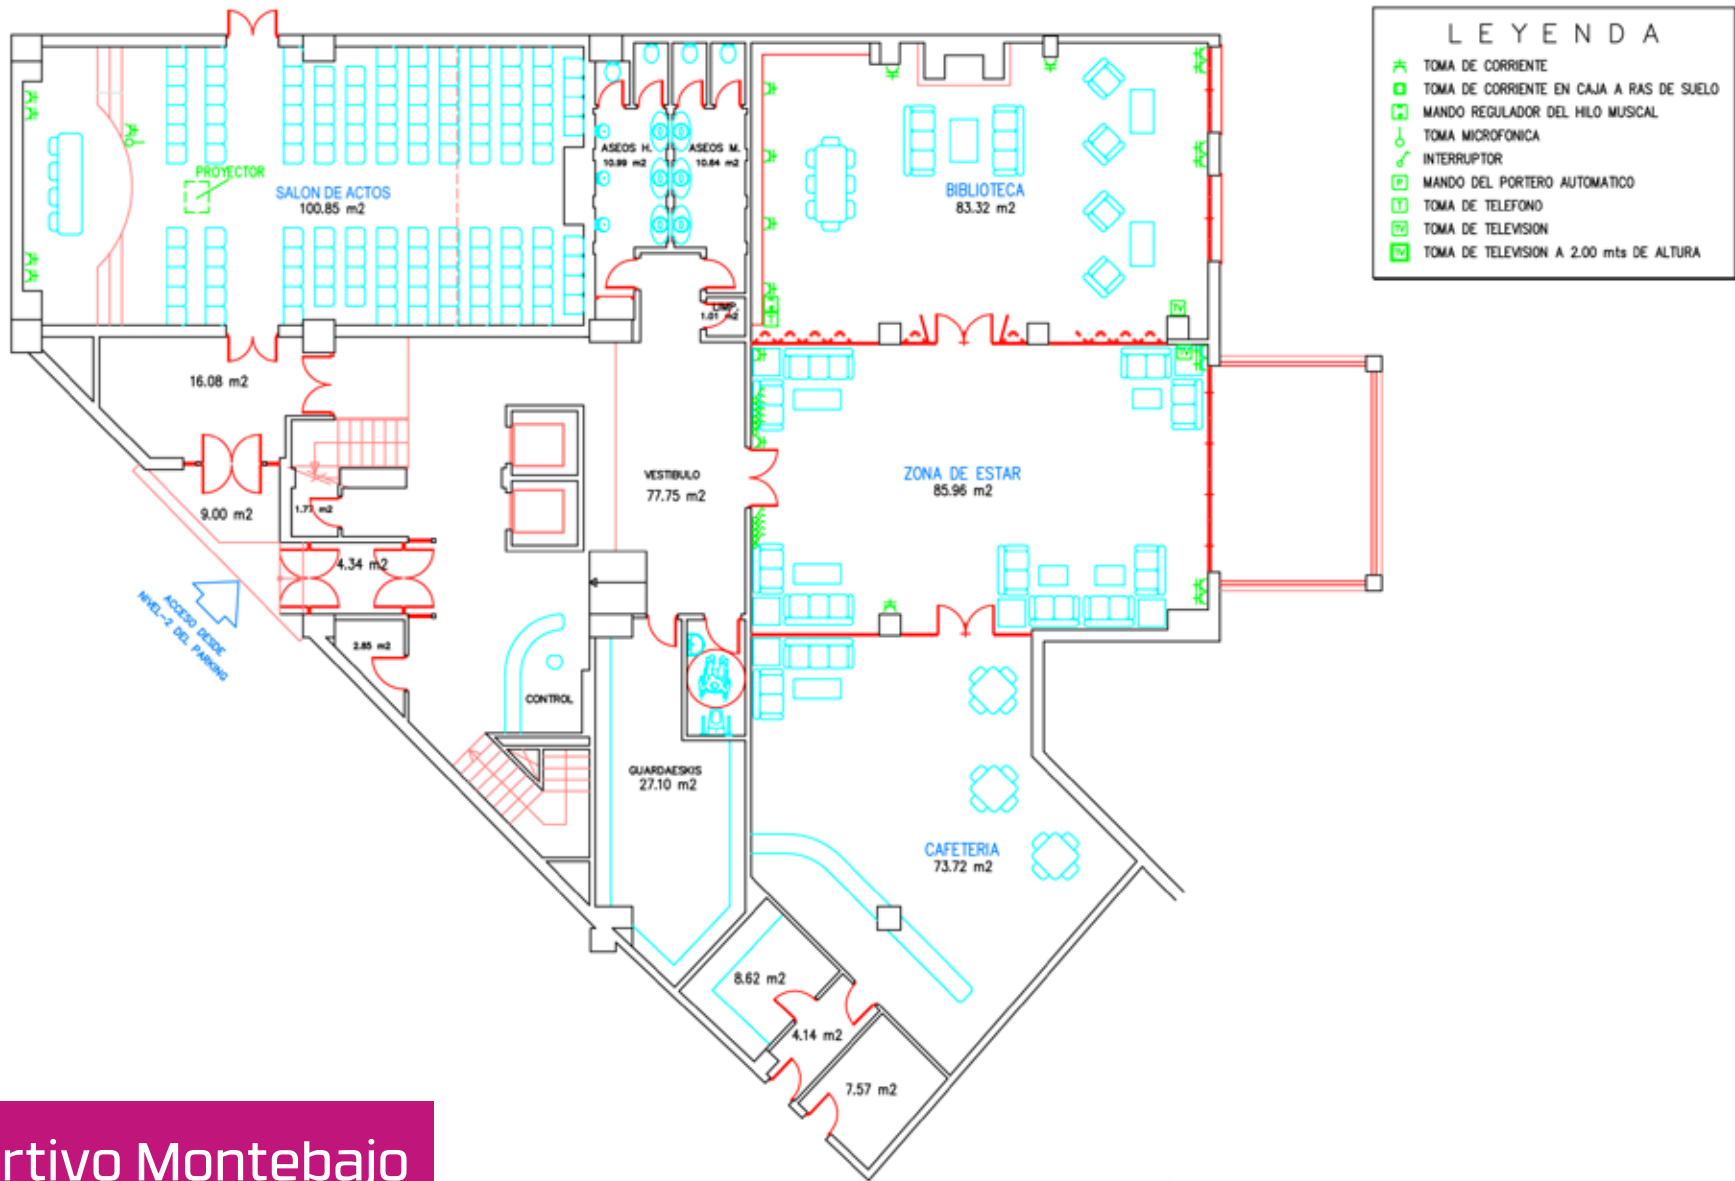

# Club Deportivo Montebajo


# PLANO 1



DEPARTAMENTO TECNICO	ESTACION de ESQUÍ de SIERRA NEVADA SIERRA NEVADA – T.M. MONACHIL – GRANADA		
	<b>CLUB DEPORTIVO MONTE BAJO</b> PLANTA NIVEL-2		
Entidad Propietaria :	CETURSA SIERRA NEVADA S.A. PLAZA DE ANDALUCIA, N° 4 SIERRA NEVADA		

CODIGO Y REVISION :	FECHA DE EMISION :	ESCALA :	N° DE PLANO:
MRODRIGUEZ/D/URBA/EDF.	ENERO 2005	1/150	X

Este plano es propiedad de CETURSA SIERRA NEVADA S.A. No puede ser copiado reproducido o dado a conocer total o parcialmente a terceras personas sin nuestro consentimiento.

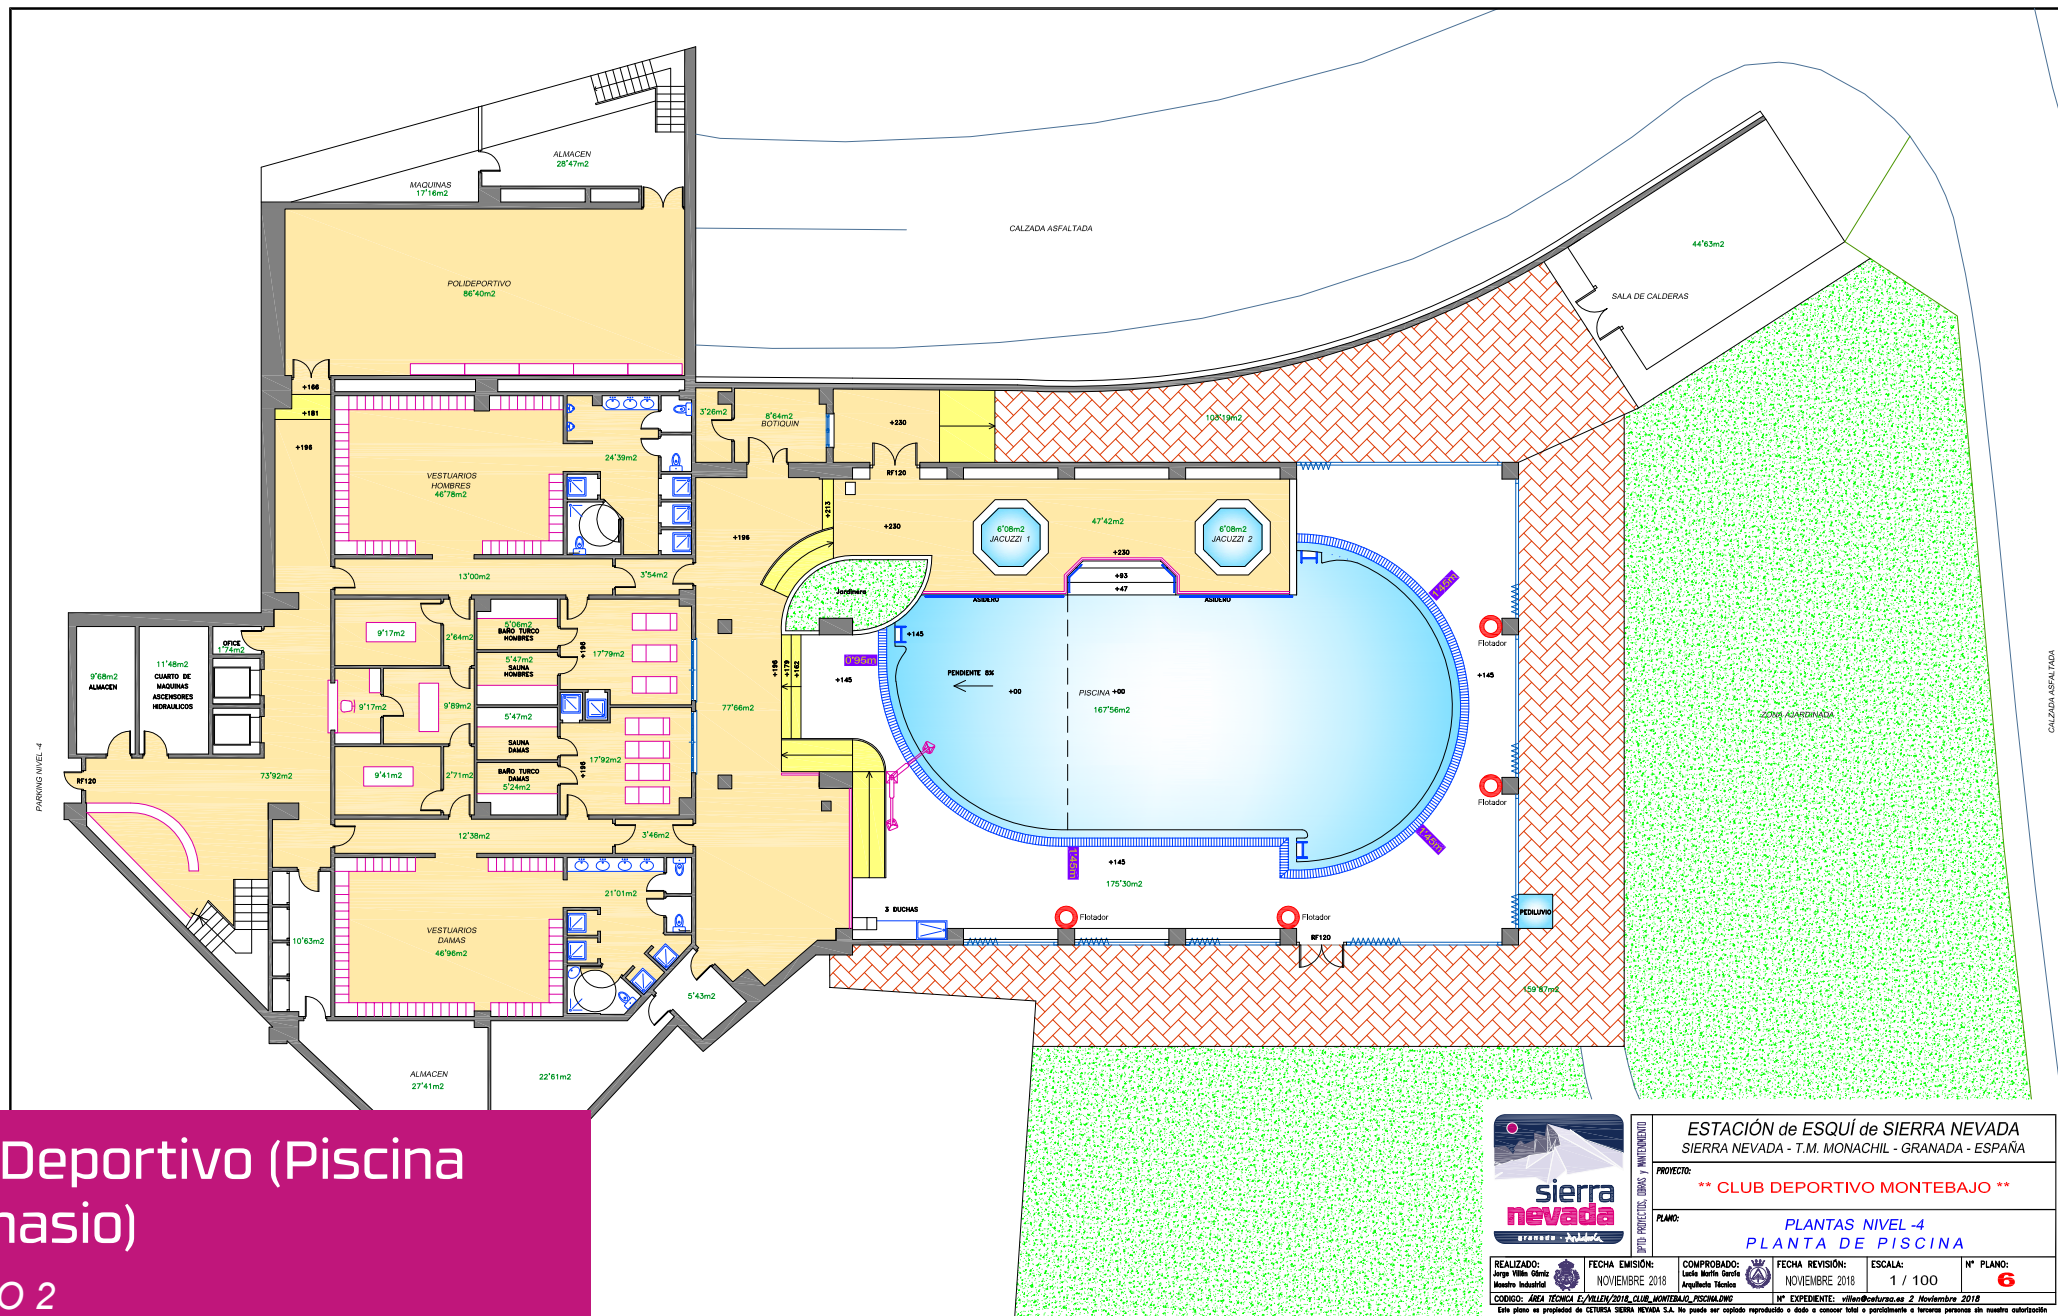

# Club Deportivo (Piscina -Gimnasio)

# PLANO 2



ESTACIÓN de ESQUÍ de SIERRA NEVADA  
SIERRA NEVADA - T.M. MONACHIL - GRANADA - ESPAÑA


PROYECTO: \*\* CLUB DEPORTIVO MONTEBAJO \*\*

PLANO: PLANTAS NIVEL -4  
PLANTA DE PISCINA

REALIZADO: Jorge Villa Cebal Mostrador Industrial	FECHA EMISIÓN: NOVIEMBRE 2018	COMPROBADO: Luis María García Argueta Técnica	FECHA REVISIÓN: NOVIEMBRE 2018	ESCALA: 1 / 100	Nº PLANO: 6
---	----------------------------------	---	-----------------------------------	--------------------	----------------


COORD: AREA TÉCNICA ES/PALAZO 2018 CLUB MONTEBAJO\_PISCINA/01  
Este plano es propiedad de CIUTURSA SIERRA NEVADA S.A. No puede ser copiado, reproducido o usado sin el consentimiento escrito de CIUTURSA SIERRA NEVADA S.A.




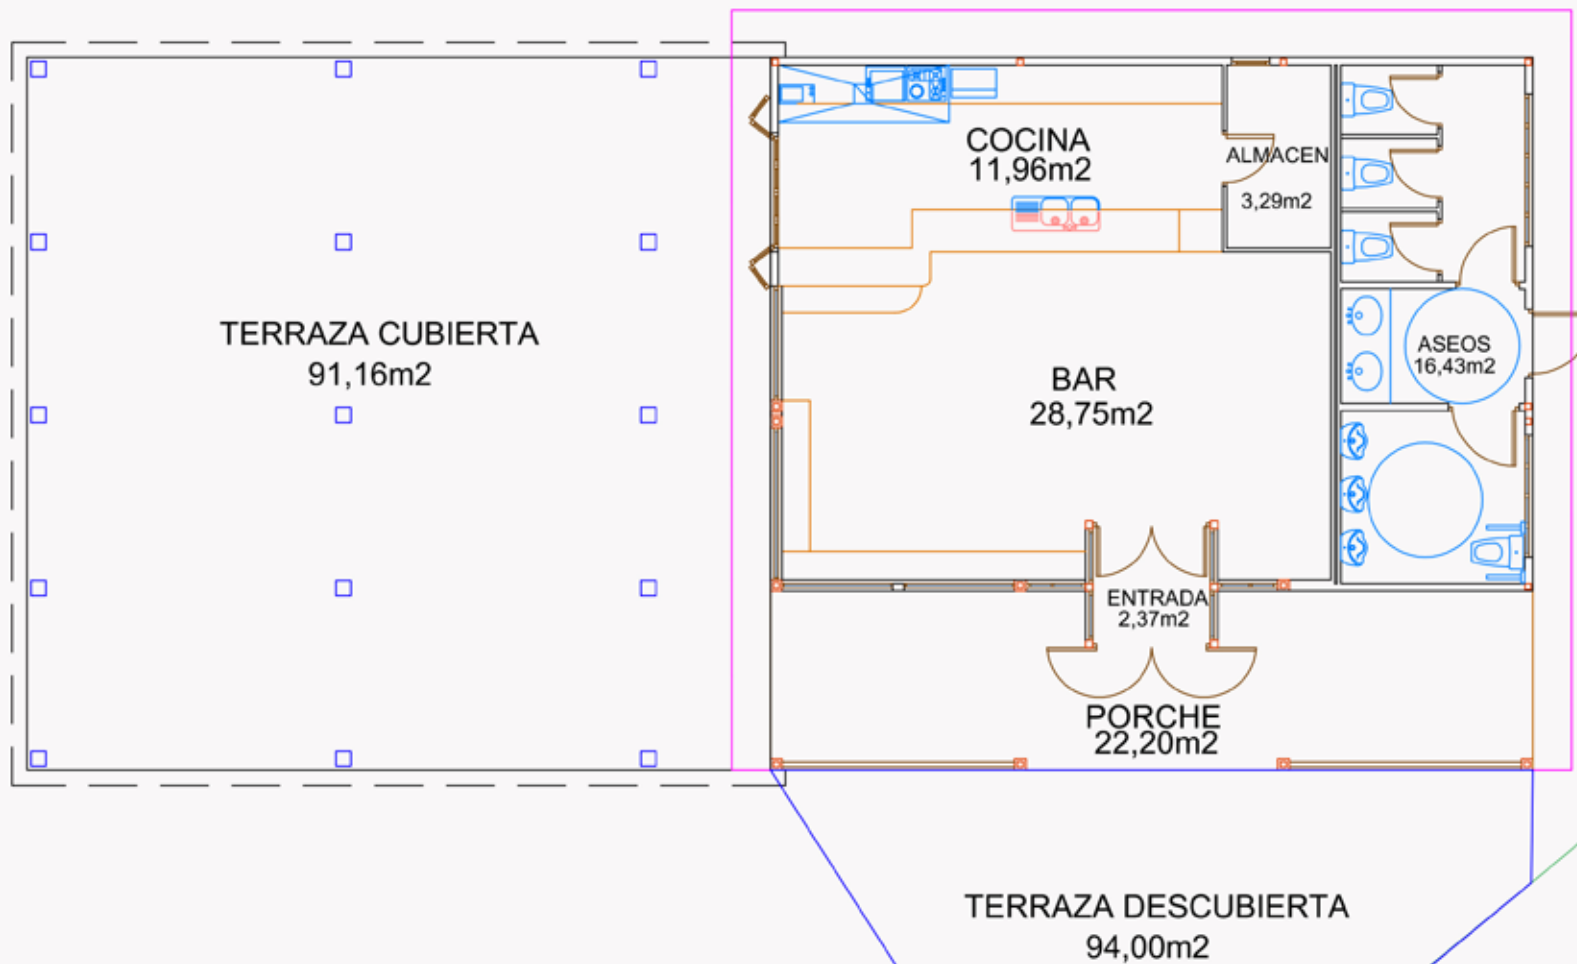

# Cabaña El Mirlo


# PLANO 3

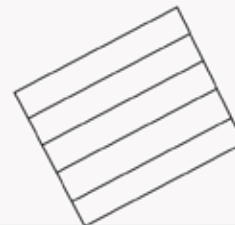

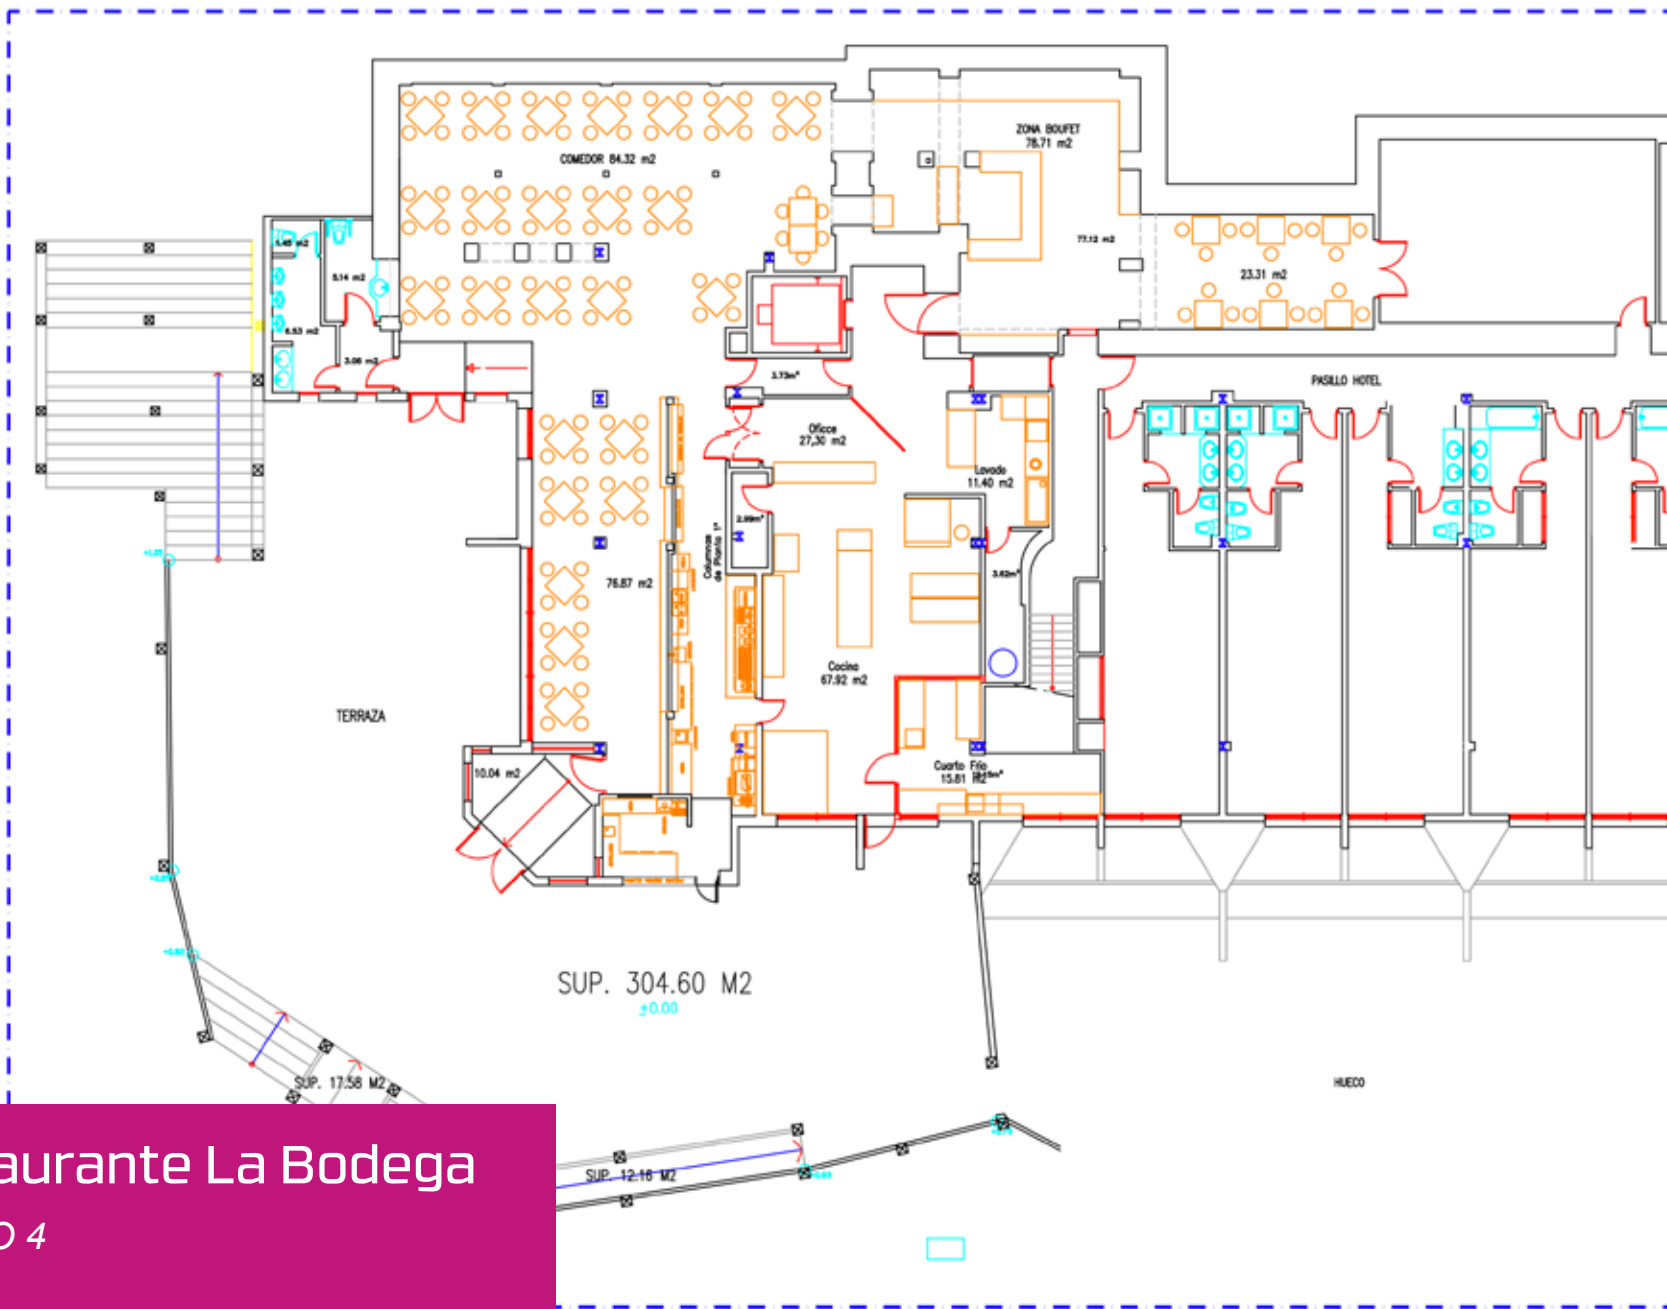

# Restaurante La Bodega


# PLANO 4

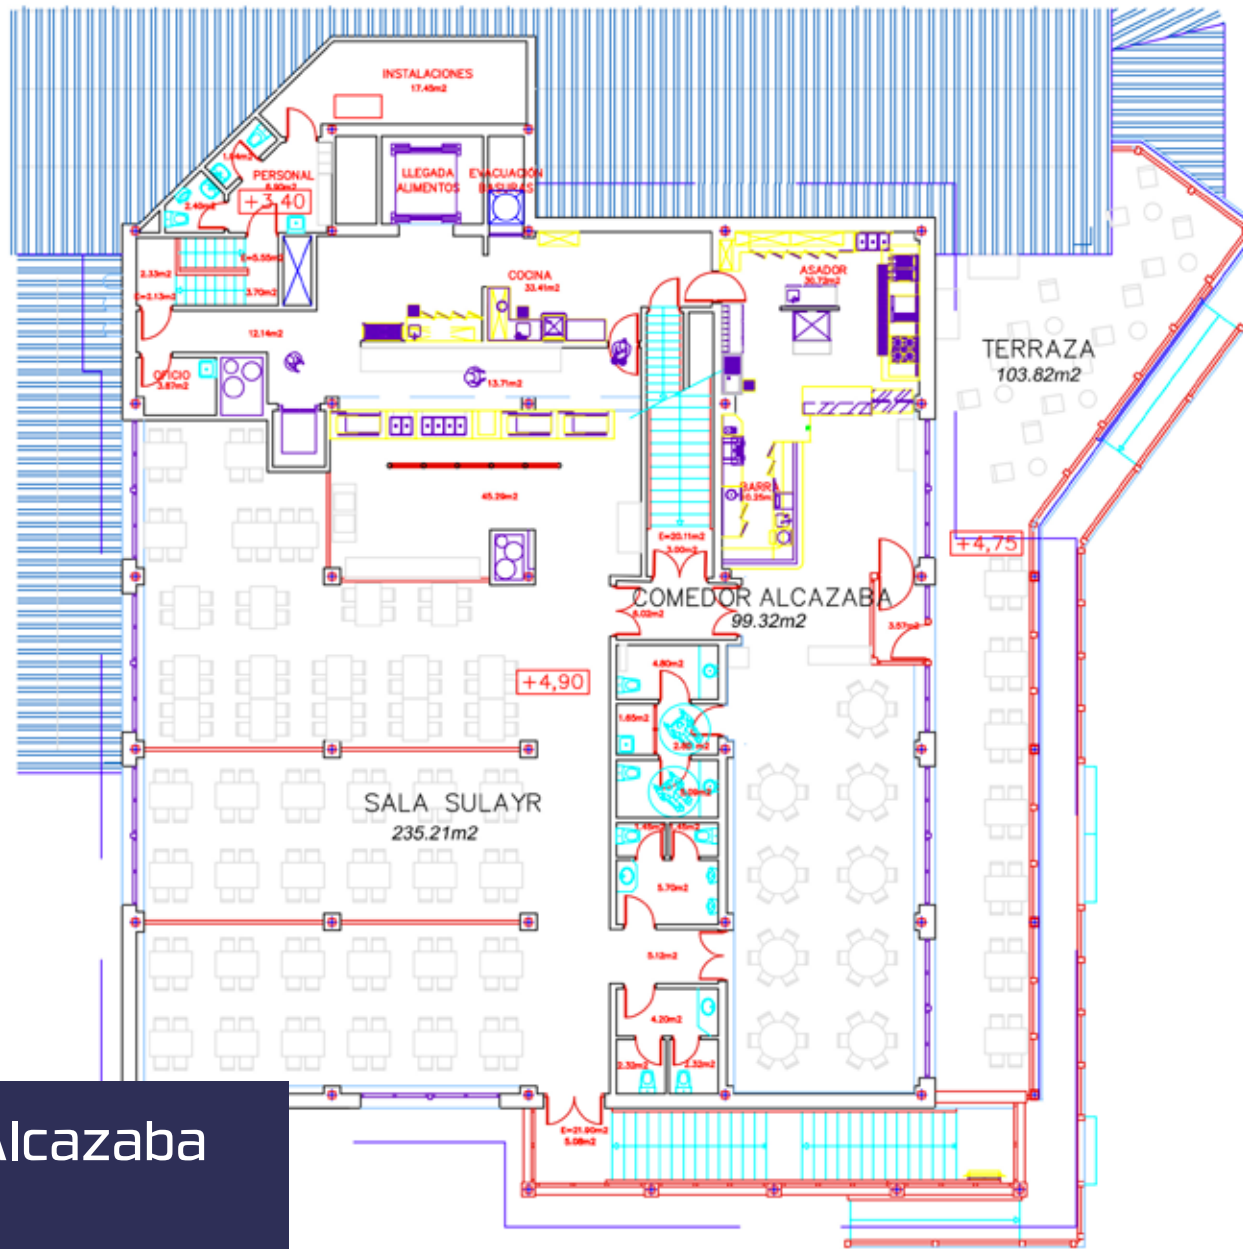


PLANTA ALTA

# Salón Sulayr / Alcazaba

# PLANO 5

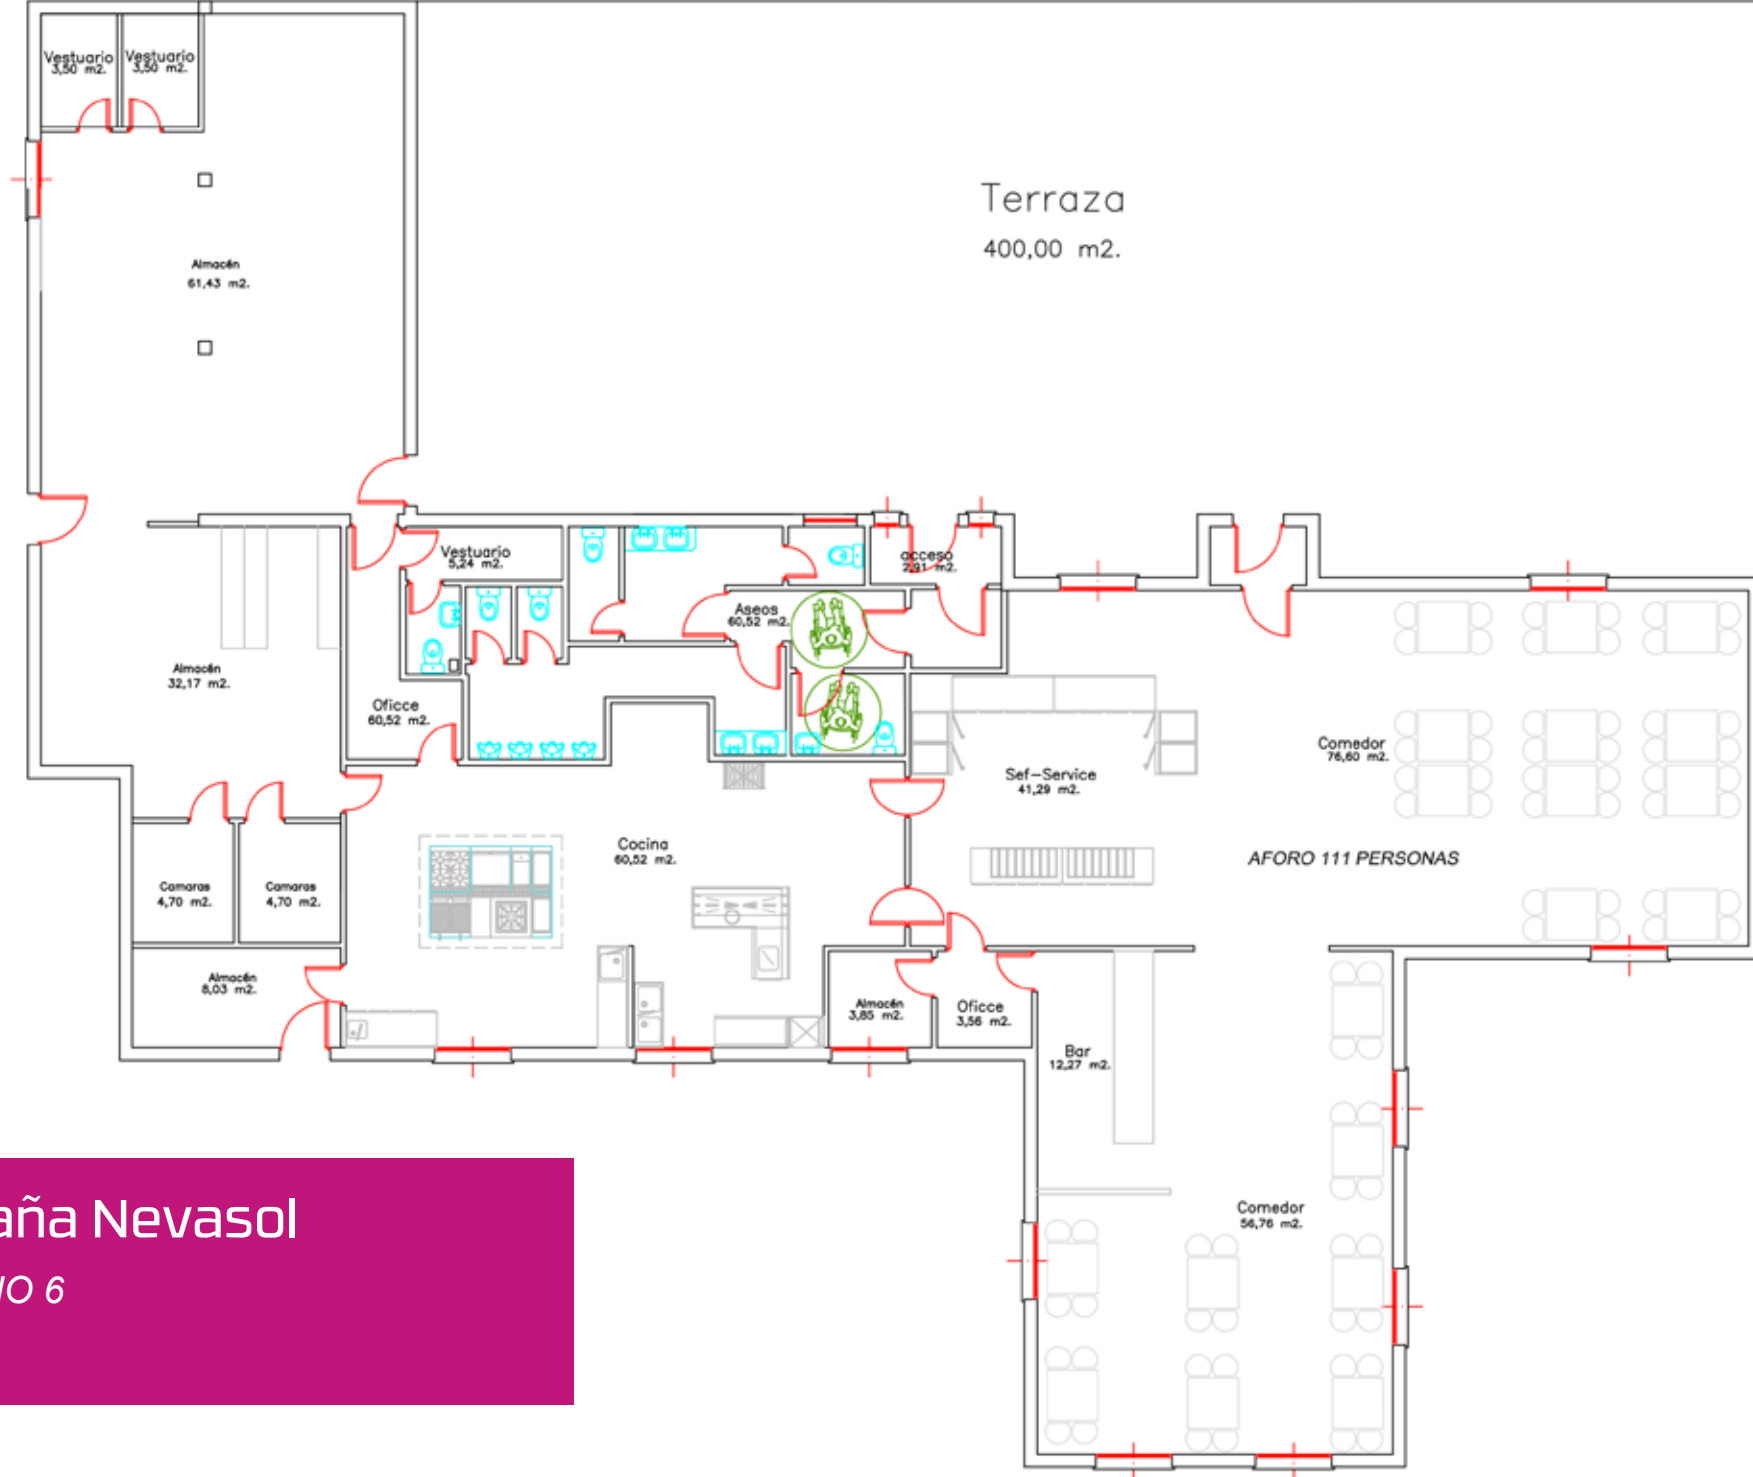

Cabaña Nevasol  
# PLANO 6

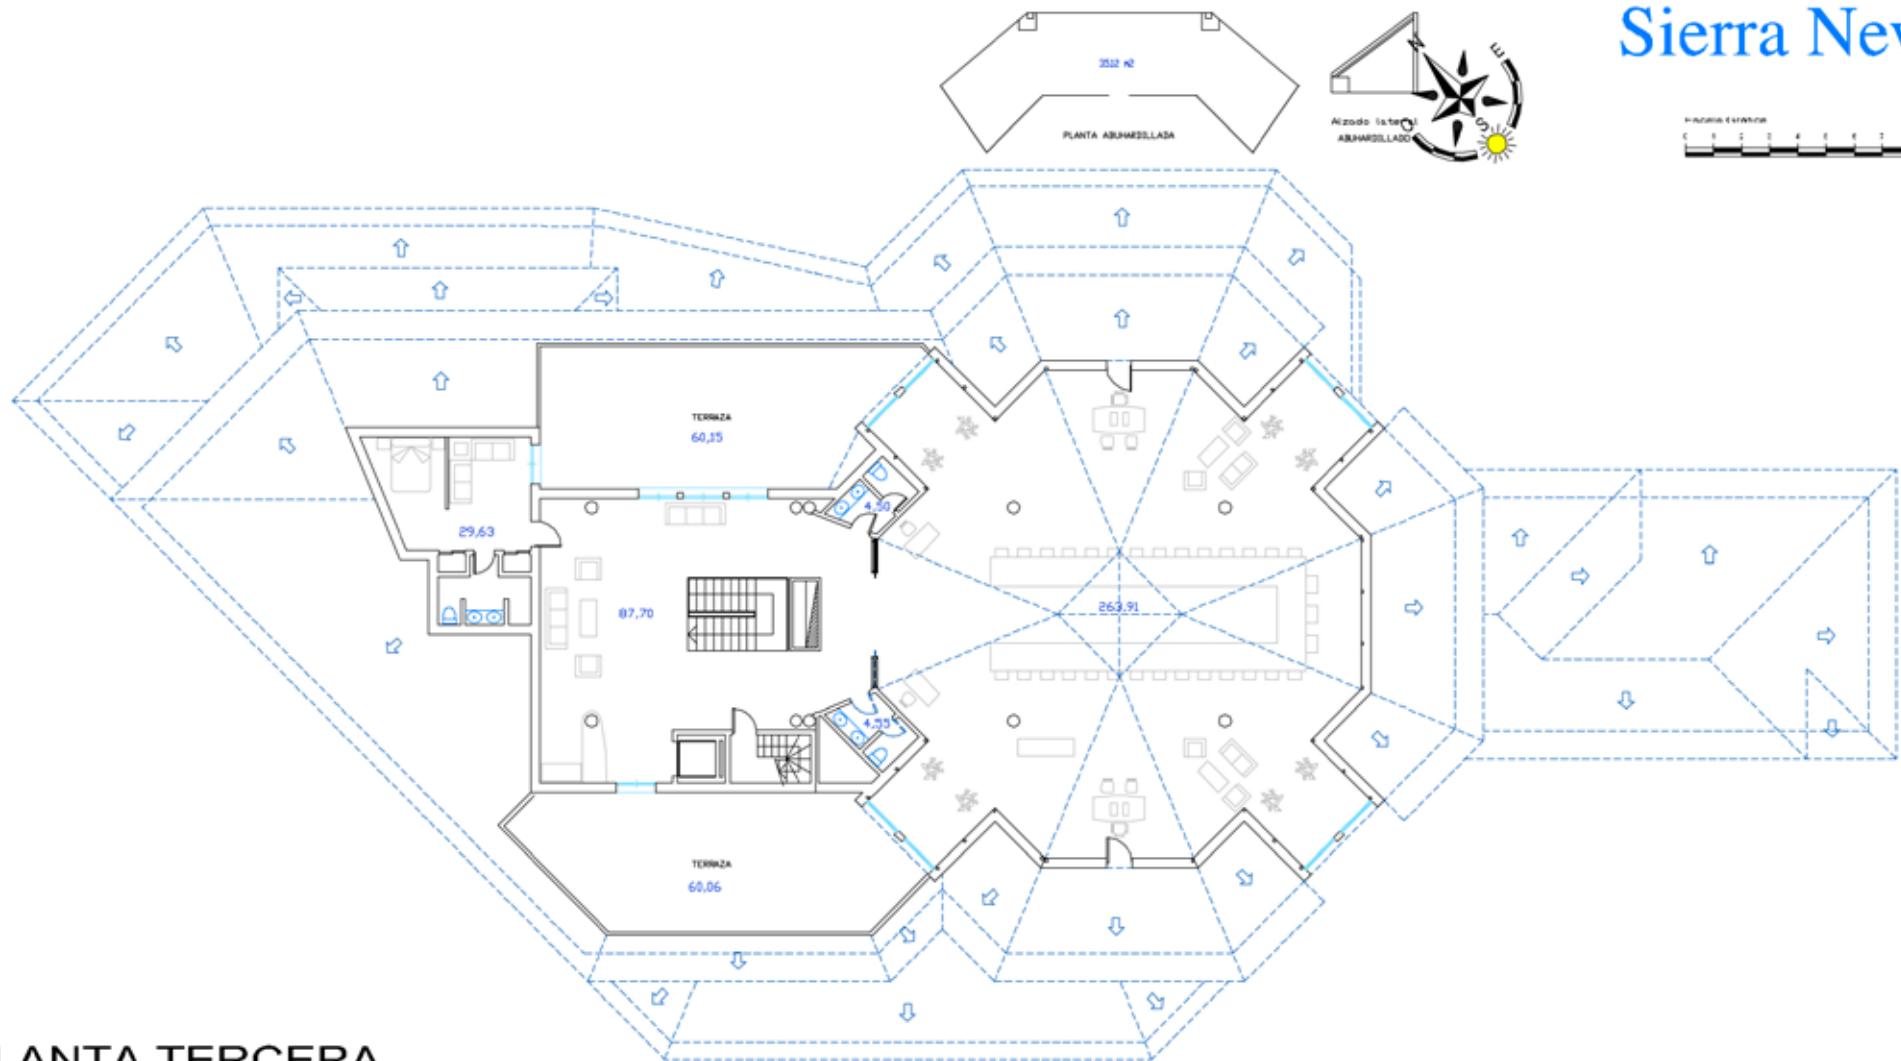

PLANTA TERCERA



PLANTA CASTILLET



PLANTA ABHABILADA



Alzado lateral ABHABILADO

La Cúpula

# PLANO 7



ESTACIÓN de ESQUÍ de SIERRA NEVADA  
SIERRA NEVADA - T.A.I. MONACHIL - GRANADA - ESPAÑA

REALIZADO:  
Jorge Villán  
FECHA DISEÑO:  
ENERO 2016


COMPROBADO:  
M. Izar Jordán  
FECHA REVISIÓN:  
ENERO 2016

PROYECTO:  
**EDIFICIO ADMINISTRACIÓN  
CETURSA SIERRA NEVADA S.A.**

ESCALA:  
1 / 200

PLANO:  
**PLANTA TERCERA  
DISTRIBUCIÓN Y COTAS**

Nº PLANO:  
**4**

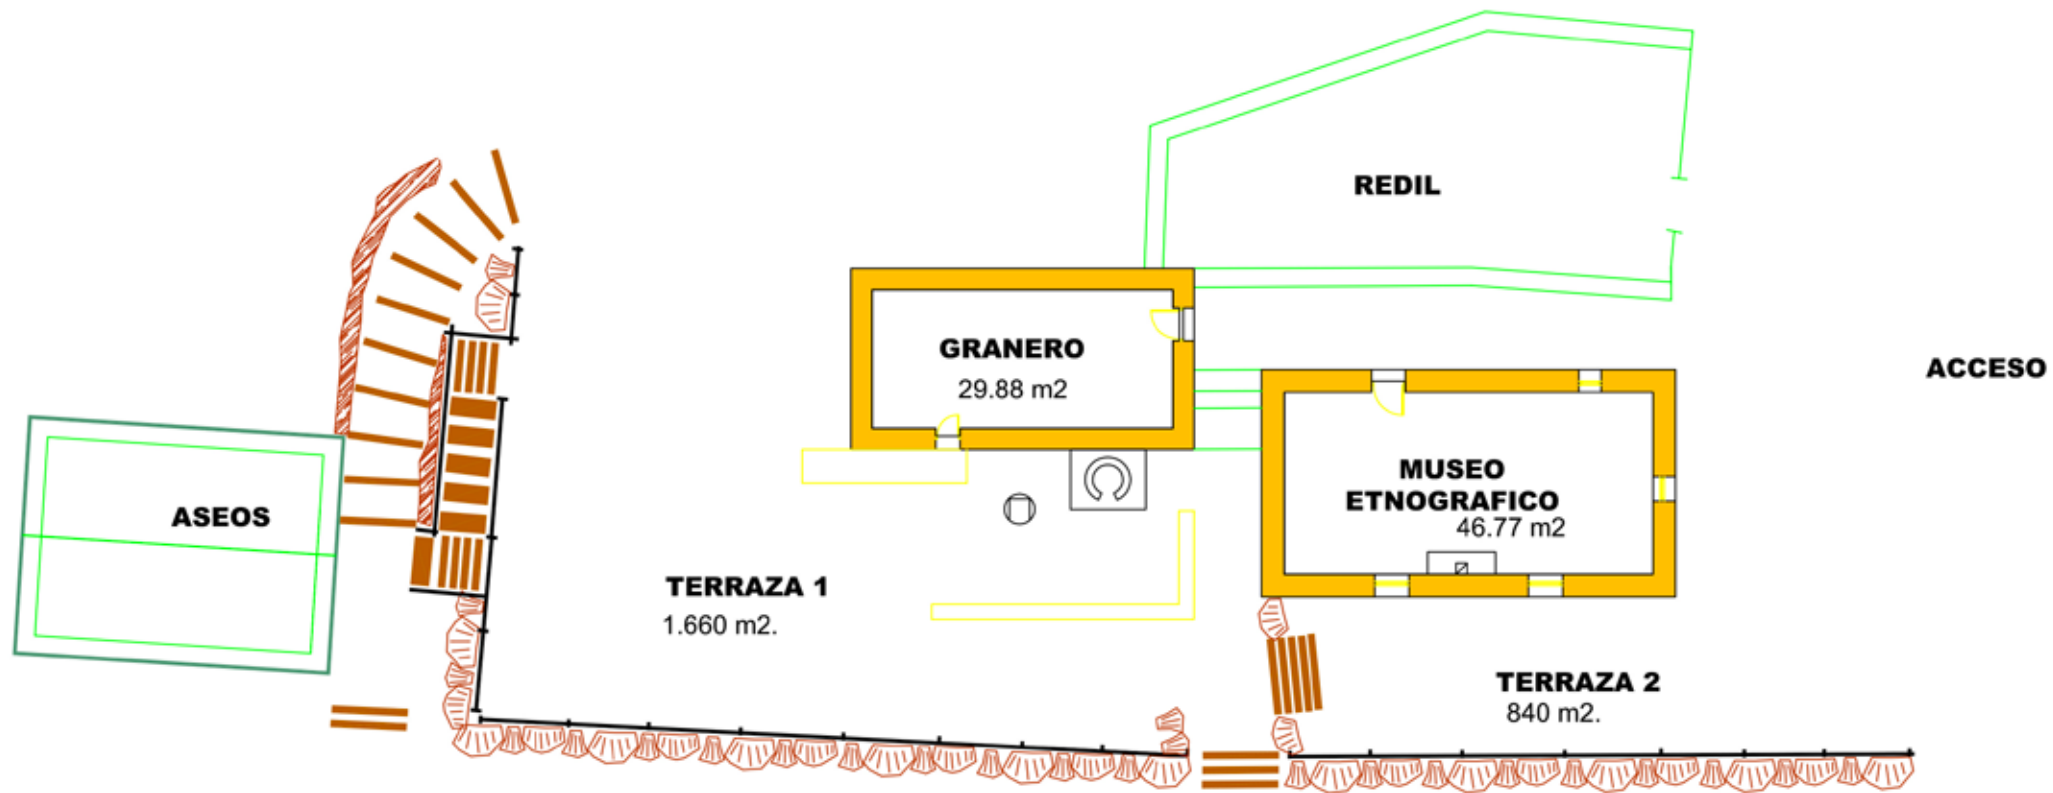

# Suerte Fuente Alta

# PLANO 8



## Sierra Nevada Club

902 70 80 90 | [agencia@sierranevadaclub.es](mailto:agencia@sierranevadaclub.es)  
[sierranevada.es](http://sierranevada.es)

Cetursa Sierra Nevada s.a.  
18.196 Plaza Andalucía - Edf. Cetursa  
Sierra Nevada - Monachil GRANADA



SN